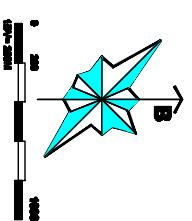
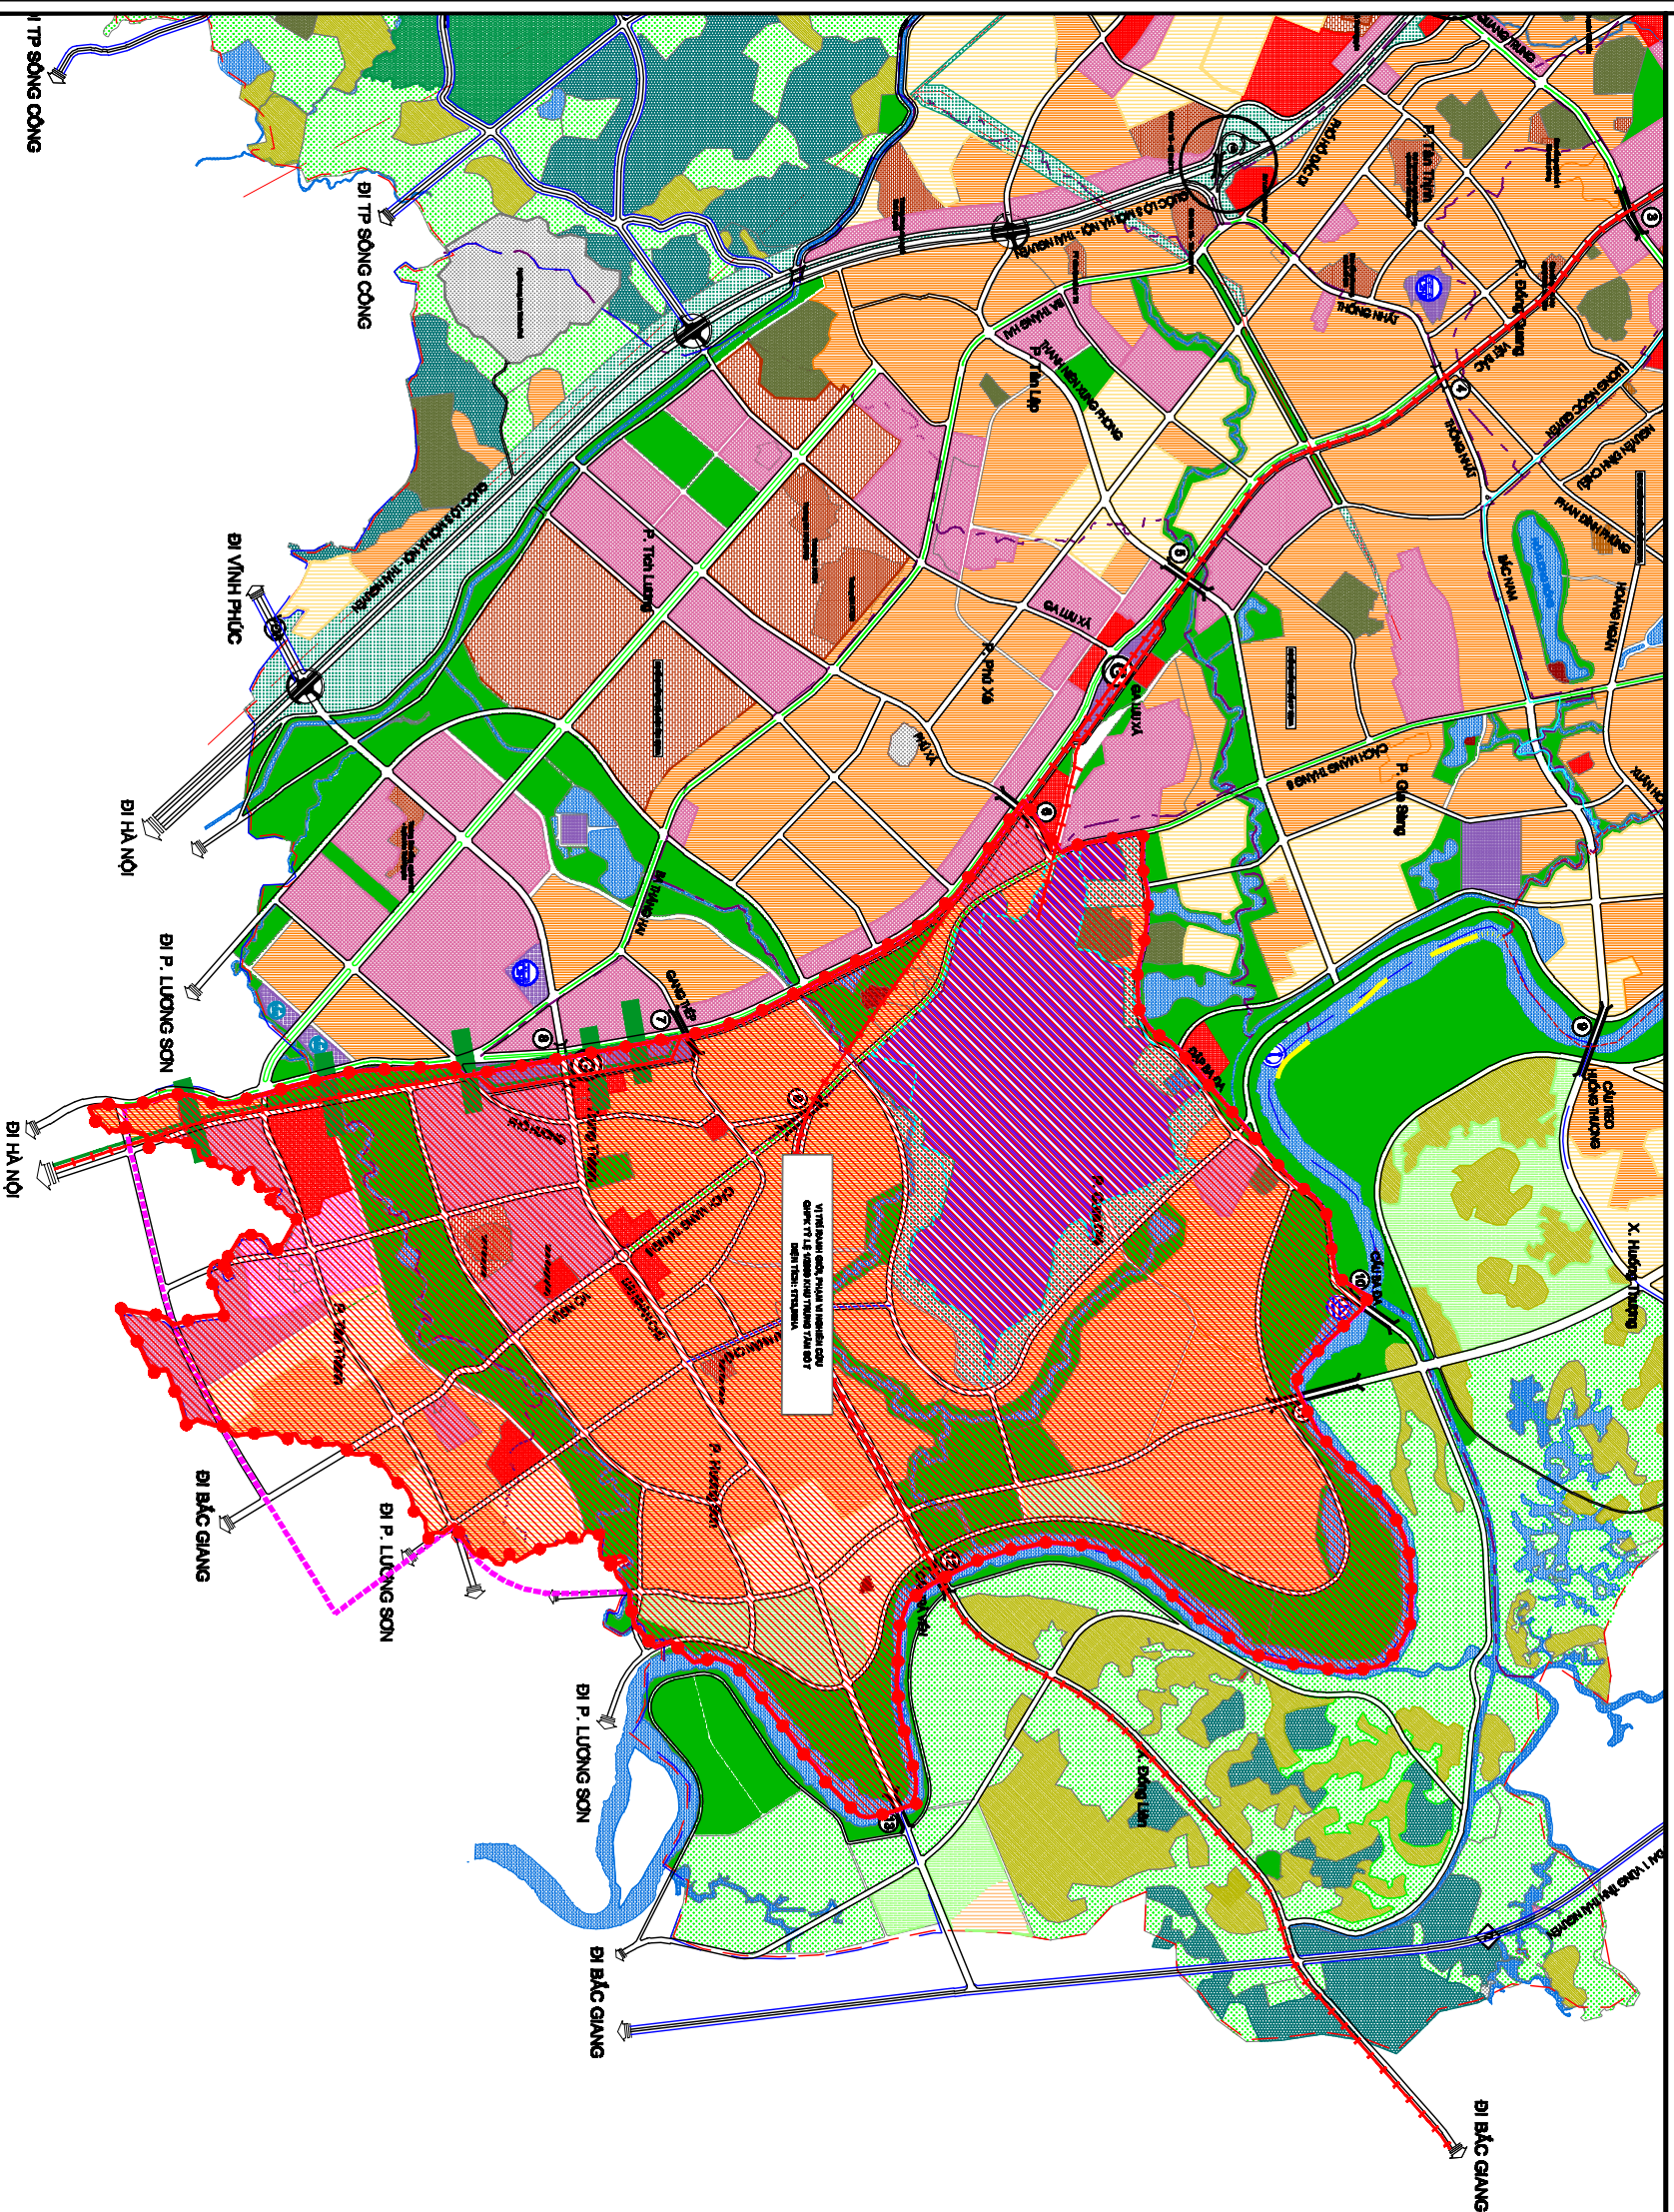


**TỈNH THÁI NGUYÊN**  
**NHIỆM VỤ ĐIỀU CHỈNH TỔNG THỂ QUY HOẠCH PHẦN KHU TỶ LỆ 1/2000 KHU TRUNG TÂM SỐ 7, THÀNH PHỐ THÁI NGUYÊN**  
**BÀN ĐỒ RANH GIỚI VÀ PHẠM VI NGHIÊN CỨU**

[illegible][illegible]