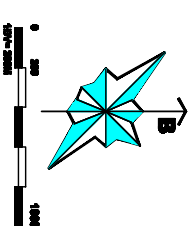
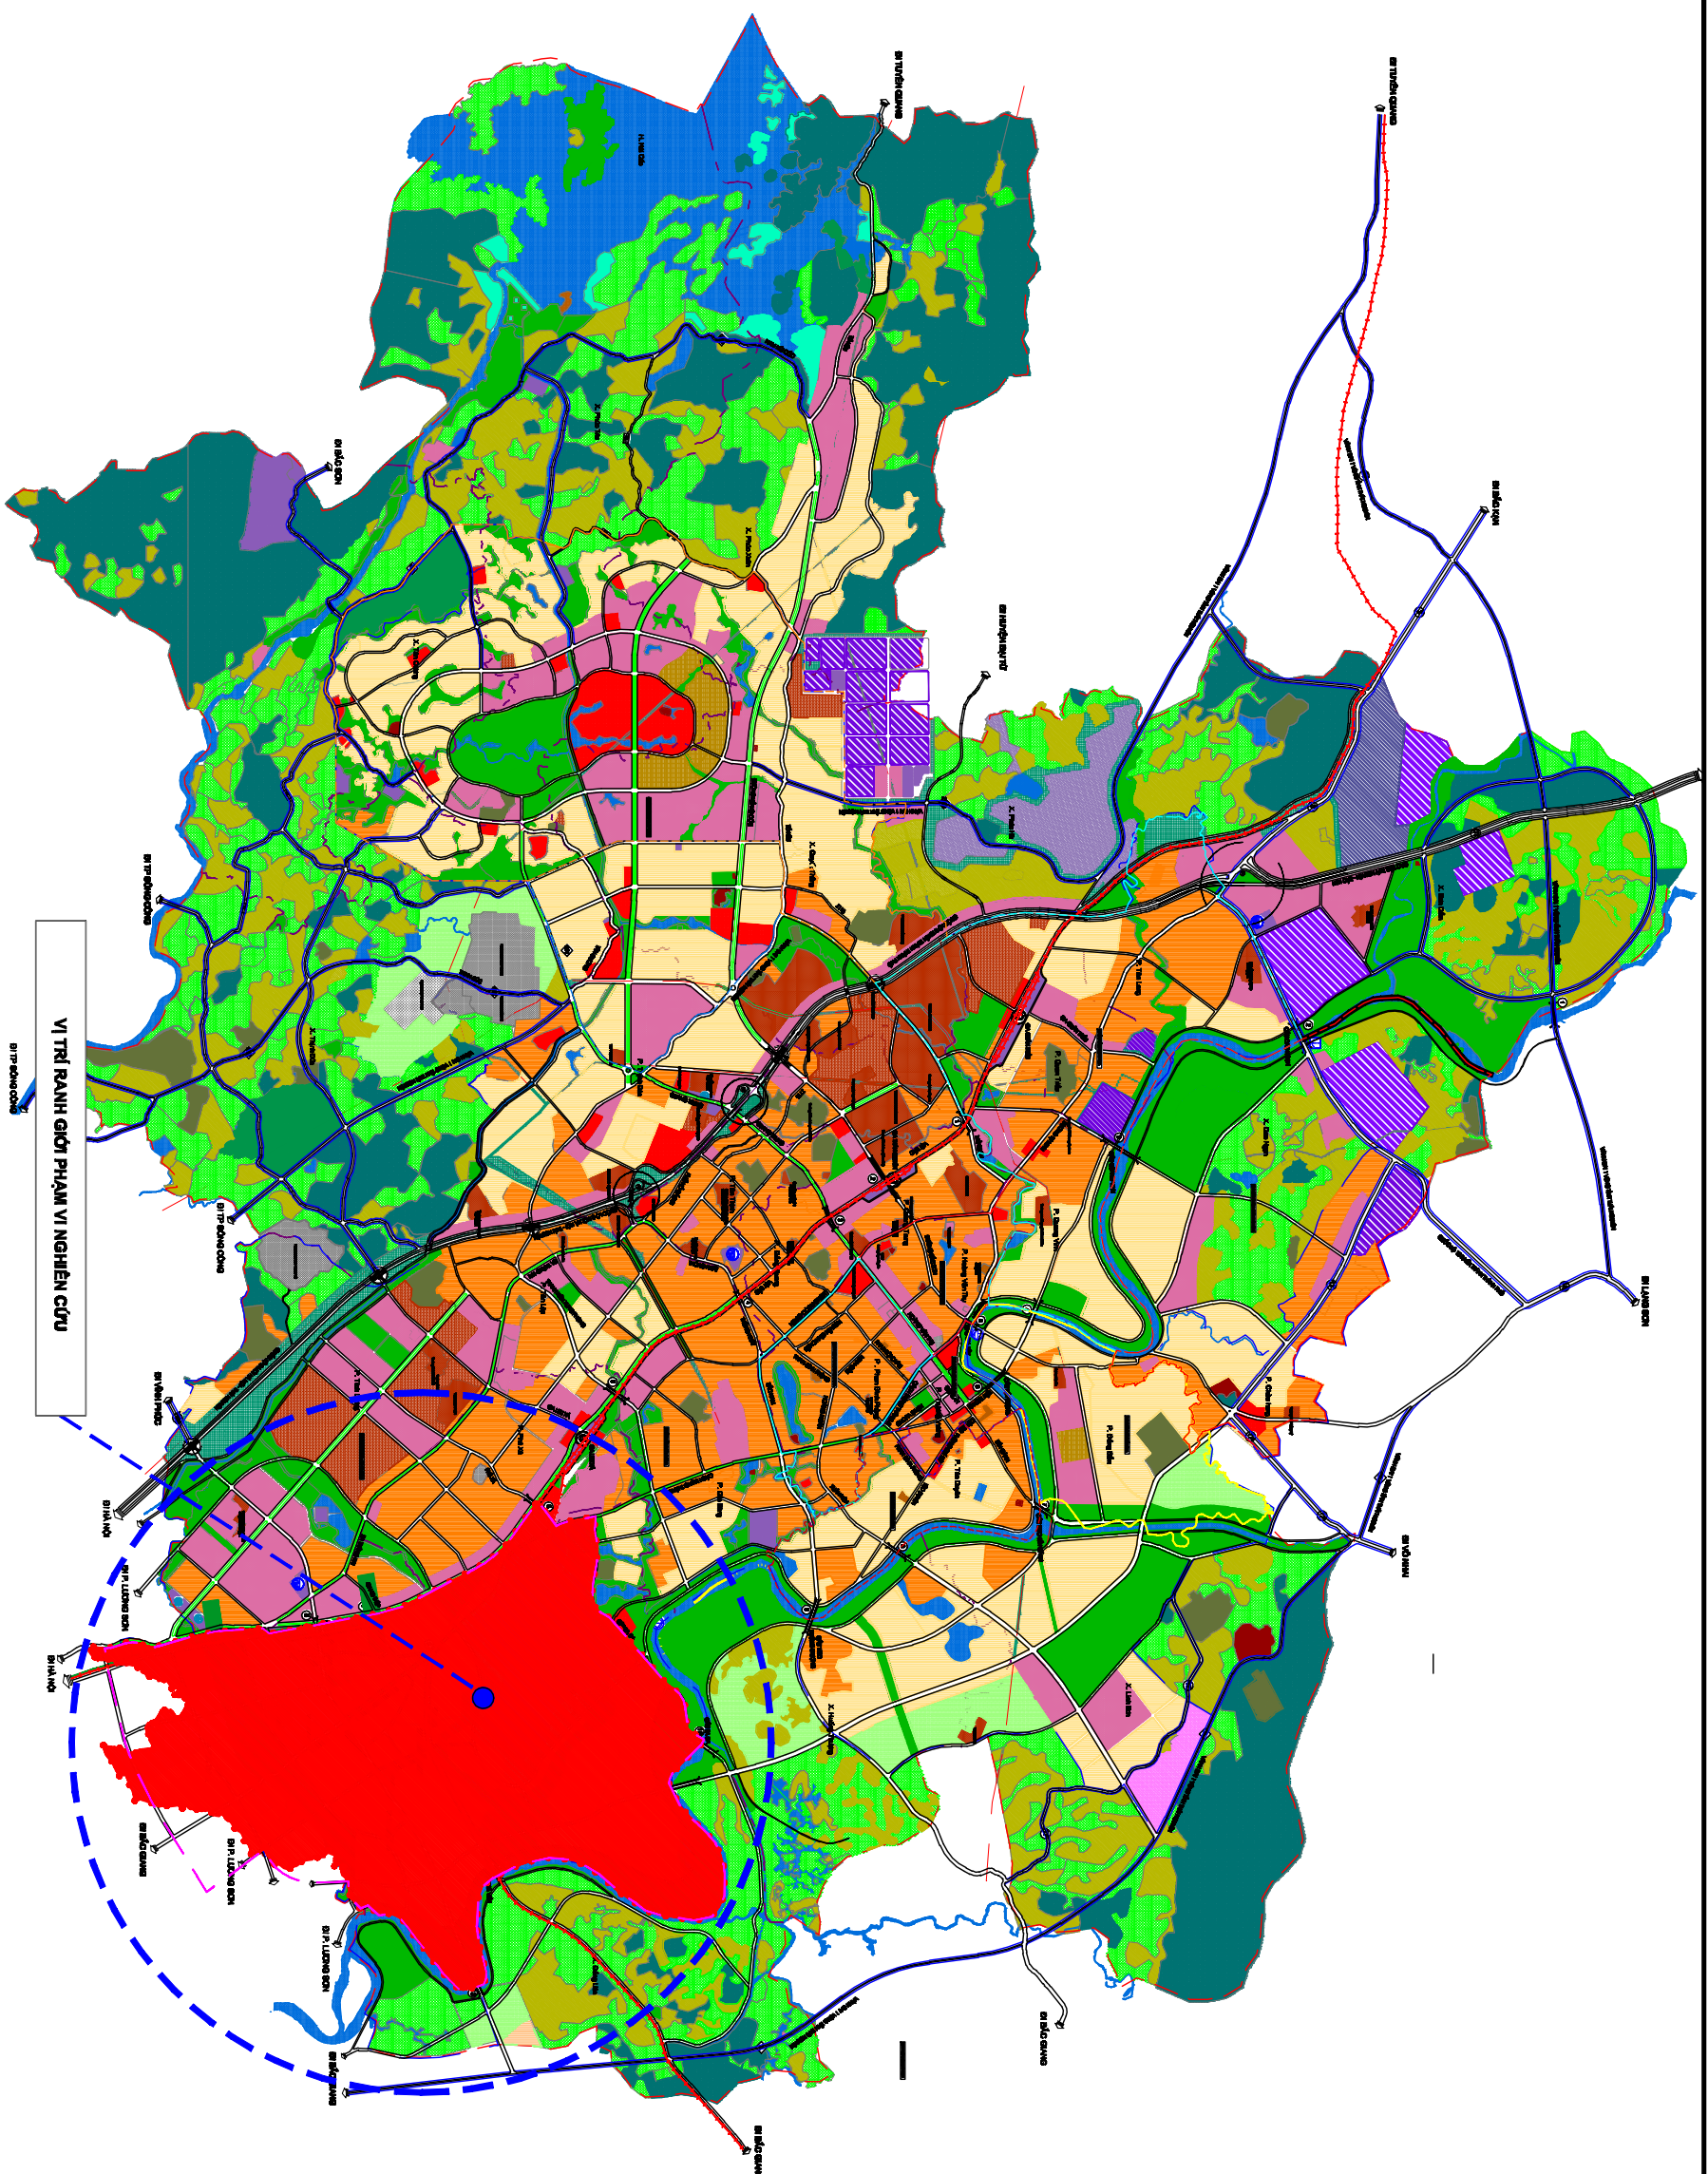


TỈNH THÁI NGUYÊN
NHIỆM VỤ ĐIỀU CHỈNH TỔNG THỂ QUY HOẠCH PHÂN KHU TỶ LỆ 1/2000 KHU TRUNG TÂM SỐ 7, THÀNH PHỐ THÁI NGUYÊN
SƠ ĐỒ VỊ TRÍ

[illegible][illegible]