



TỈNH THÁI NGUYÊN
QUY HOẠCH PHÂN KHU ĐÔ THỊ 1/2000 KHU CHỨC NĂNG ĐÔ THỊ PHÍA ĐÔNG THÀNH PHỐ PHỐ YÊN
BẢN ĐỒ HIỆN TRẠNG HỆ THỐNG HẠ TẦNG KỸ THUẬT

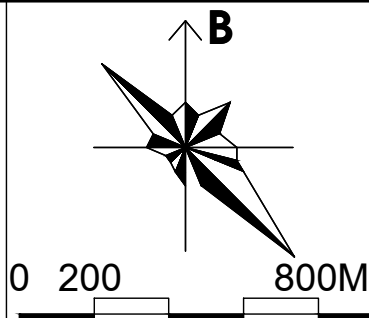

KÍ HIỆU	
	ĐƯỜNG CAO TỐC
	ĐƯỜNG QUỐC LỘ
	ĐƯỜNG TỈNH
	ĐƯỜNG BÊ TÔNG NHỰA
	ĐƯỜNG BÊ TÔNG
	GA, ĐƯỜNG SẮT
	MƯƠNG THOÁT NƯỚC MƯA
	CÔNG THOÁT NƯỚC MƯA
	CỔNG NGANG
	NHÀ MÁY NƯỚC
	ĐƯỜNG ỚNG CẤP NƯỚC HIỆN TRẠNG
	NGHĨA TRƯNG NHÂN DÂN HIỆN TRẠNG
	TRẠM BƠM
	TƯỜNG CHẤM
	TRẠM BIẾN ÁP CAO THẾ
	TRẠM BIẾN ÁP TRUNG THẾ
	ĐƯỜNG ĐIỆN CAO THẾ 220KV
	ĐƯỜNG ĐIỆN CAO THẾ 110KV

MẶT CẮT NGANG HIỆN TRẠNG

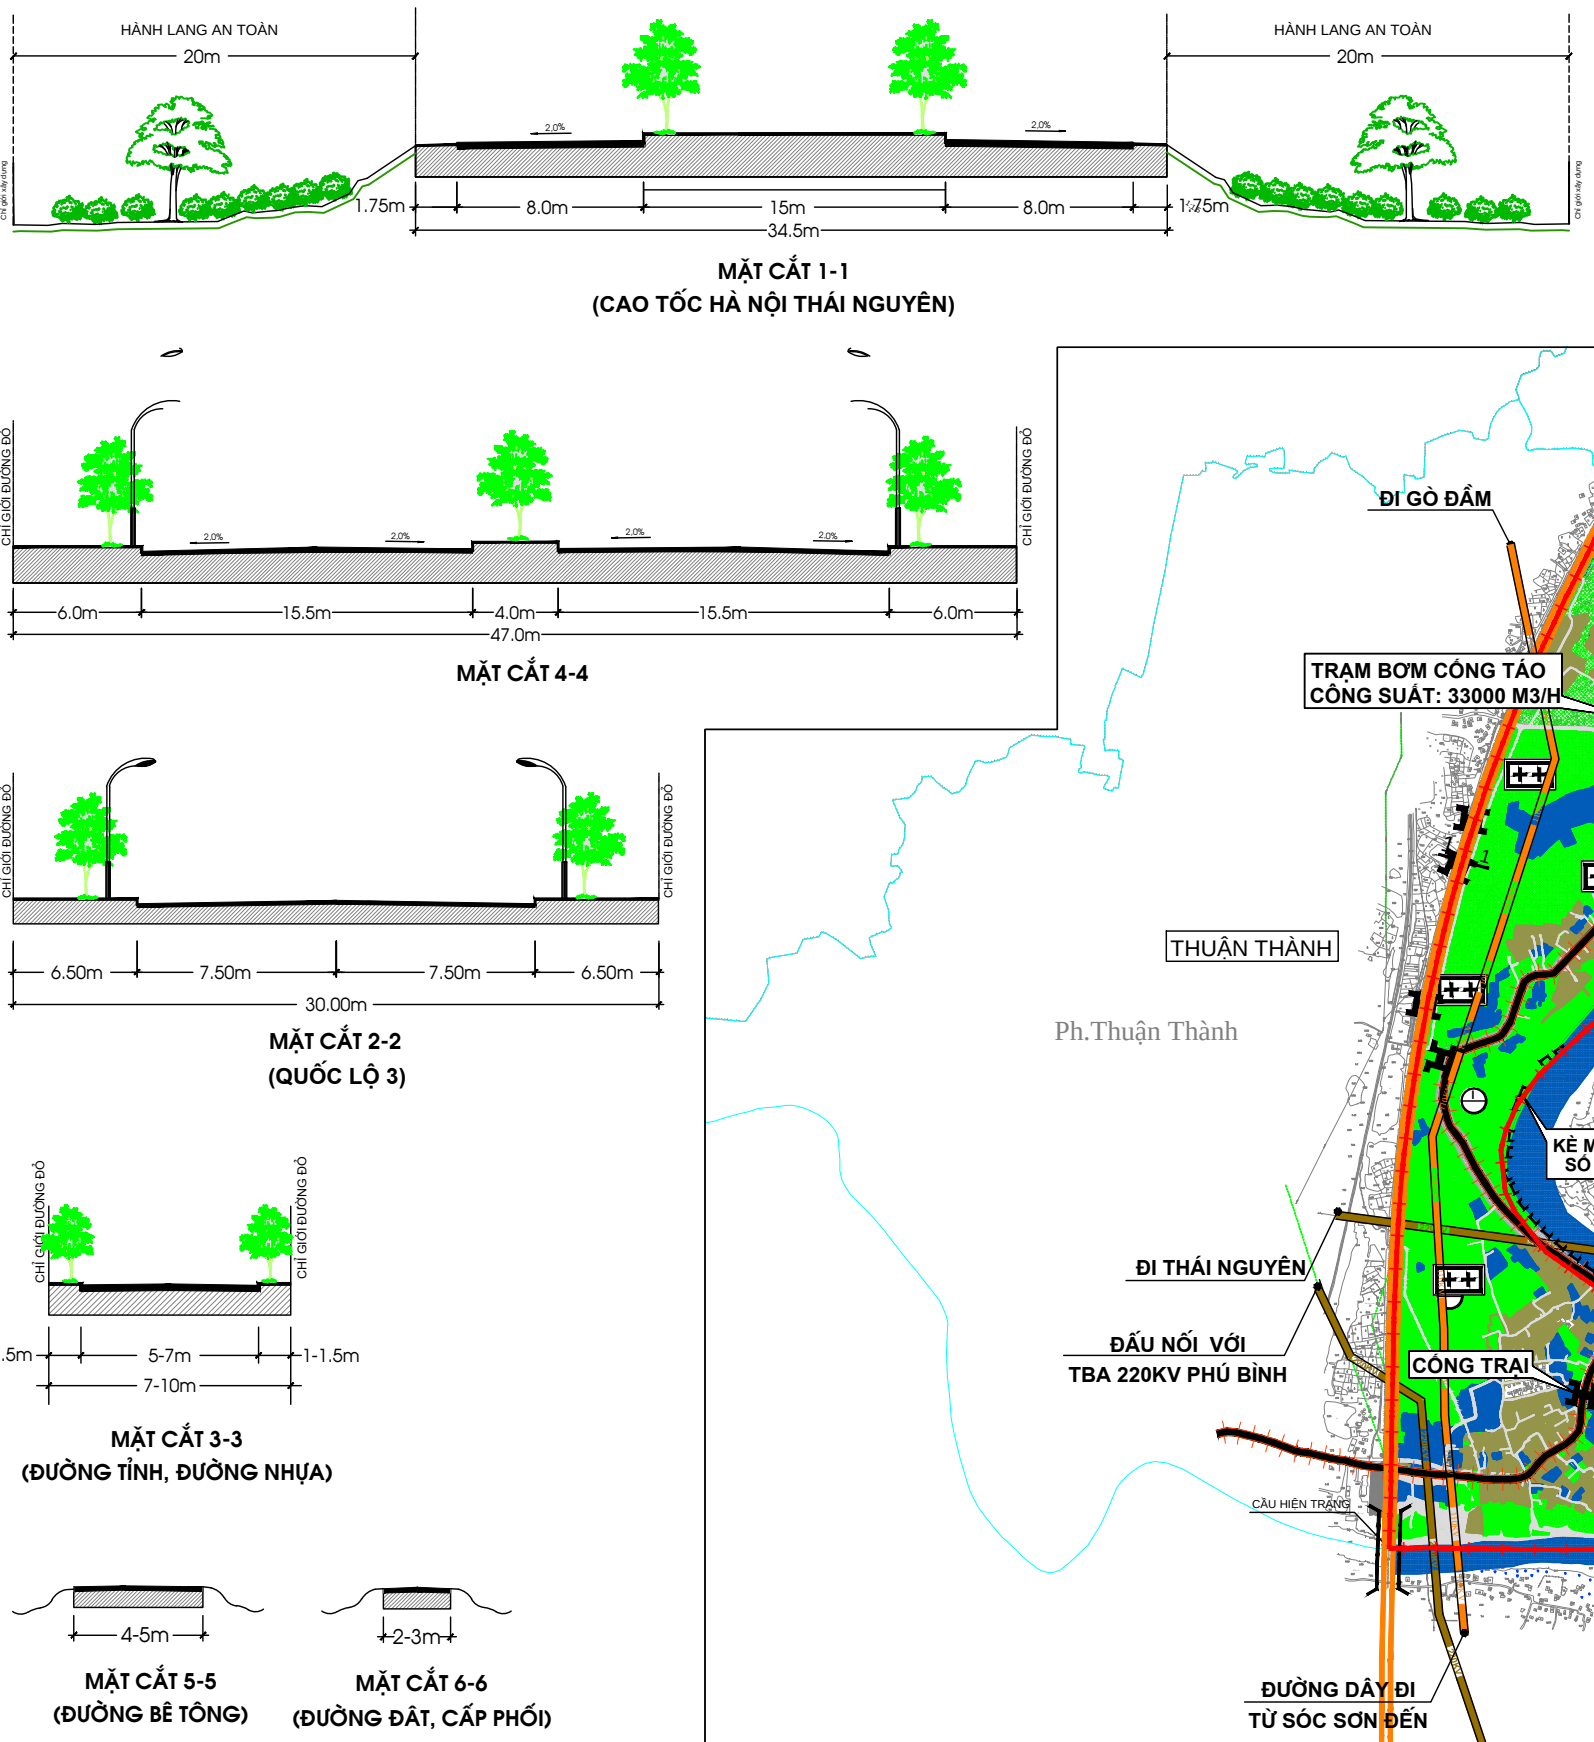

CƠ QUAN PHÊ DUYỆT:
ỦY BAN NHÂN DÂN TỈNH THÁI NGUYÊN

KÈM THEO QUYẾT ĐỊNH:..... NGÀY THÁNG NĂM 2024

CƠ QUAN THẨM ĐỊNH:
SỞ XÂY DỰNG THÁI NGUYÊN

KÈM THEO CÔNG VĂN:..... NGÀY THÁNG NĂM 2024

CƠ QUAN TỔ CHỨC LẬP QUY HOẠCH:
PHÒNG QUẢN LÝ ĐÔ THỊ THÀNH PHỐ PHỐ YÊN

KÈM THEO TỜ TRÌNH SỐ:..... NGÀY THÁNG NĂM 2024

ĐỒ ÁN:

QUY HOẠCH PHÂN KHU ĐÔ THỊ 1/2000 KHU CHỨC NĂNG ĐÔ THỊ PHÍA ĐÔNG THÀNH PHỐ PHỐ YÊN

ĐỊA ĐIỂM: THỊ XÃ PHỐ YÊN, TỈNH THÁI NGUYÊN

TÊN BẢN VẼ:

BẢN ĐỒ HIỆN TRẠNG HỆ THỐNG HẠ TẦNG KỸ THUẬT

BẢN VẼ: QH02B GHEP: FIT A0 TỶ LỆ: FIT NGÀY: .../.../2024

THIẾT KẾ: THS. NGỌC NGỌC BÚC

CHỦ TRÌ: THS. LÊ VĂN CHÊ

CHỦ NHIỆM: TS. THÁNH DINH VINH

Q.L. KỸ THUẬT: THS. NGUYỄN VĂN ĐẠI

PHÓ GIÁM ĐỐC: NGUYỄN VĂN BÌNH

CÔNG TY TNHH TƯ VẤN VÀ DỊCH VỤ
ĐẠI HỒNG PHÁT

QUY HOẠCH PHÂN KHU ĐÔ THỊ 1/2000 KHU CHỨC NĂNG ĐÔ THỊ PHÍA ĐÔNG THÀNH PHỐ PHỐ YÊN
QH02B - BẢN ĐỒ HIỆN TRẠNG HỆ THỐNG HẠ TẦNG KỸ THUẬT