

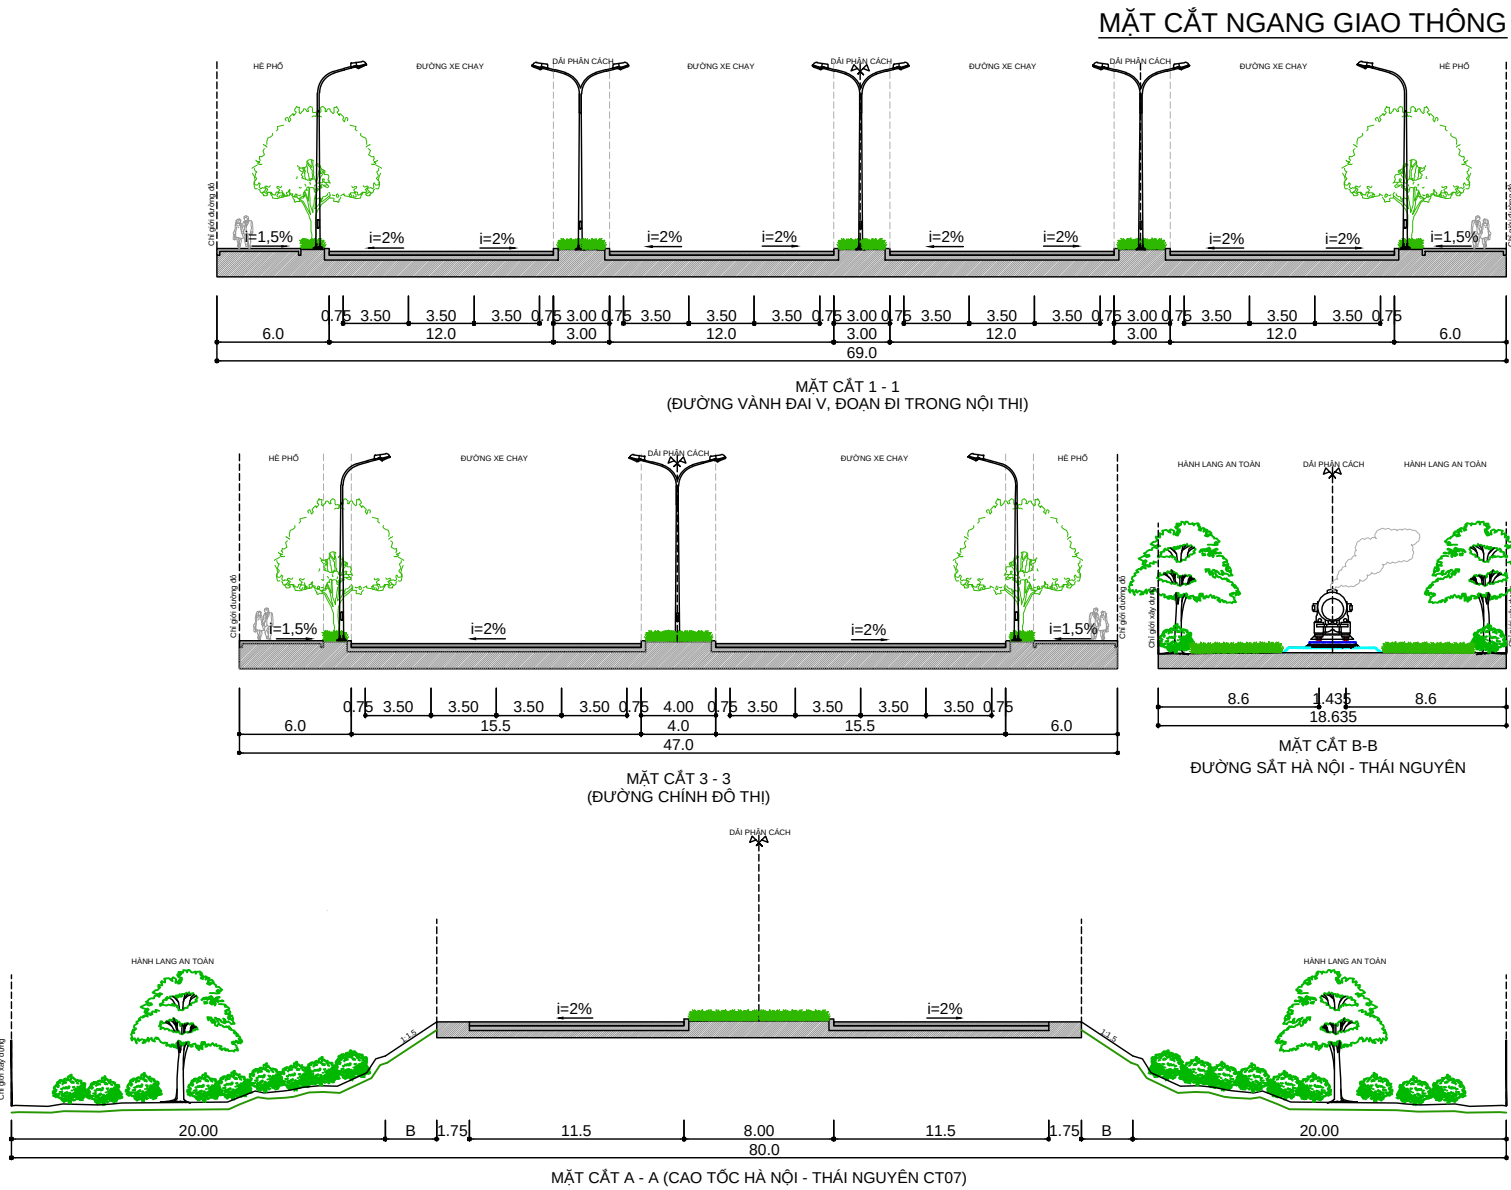
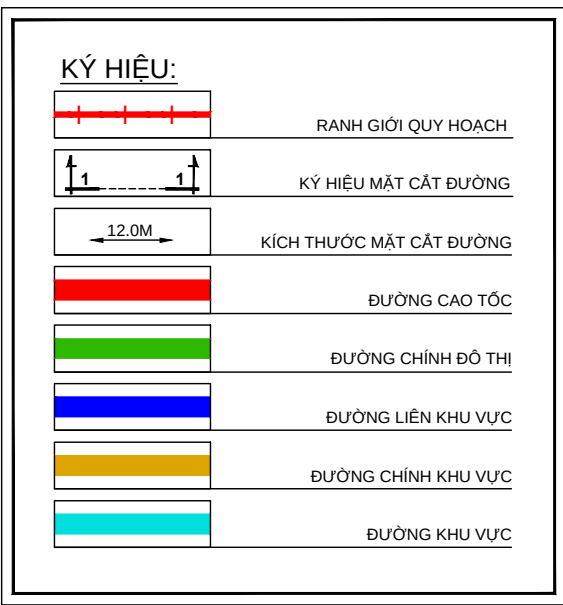



TỈNH THÁI NGUYÊN
QUY HOẠCH PHÂN KHU ĐÔ THỊ 1/2000 KHU CHỨC NĂNG ĐÔ THỊ PHÍA ĐÔNG THÀNH PHỐ PHỐ YÊN
BẢN ĐỒ QUY HOẠCH HỆ THỐNG CÔNG TRÌNH GIAO THÔNG

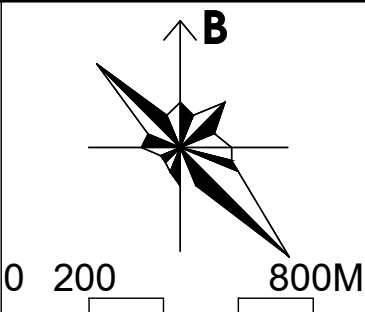

MẶT CÁT NGANG GIAO THÔNG

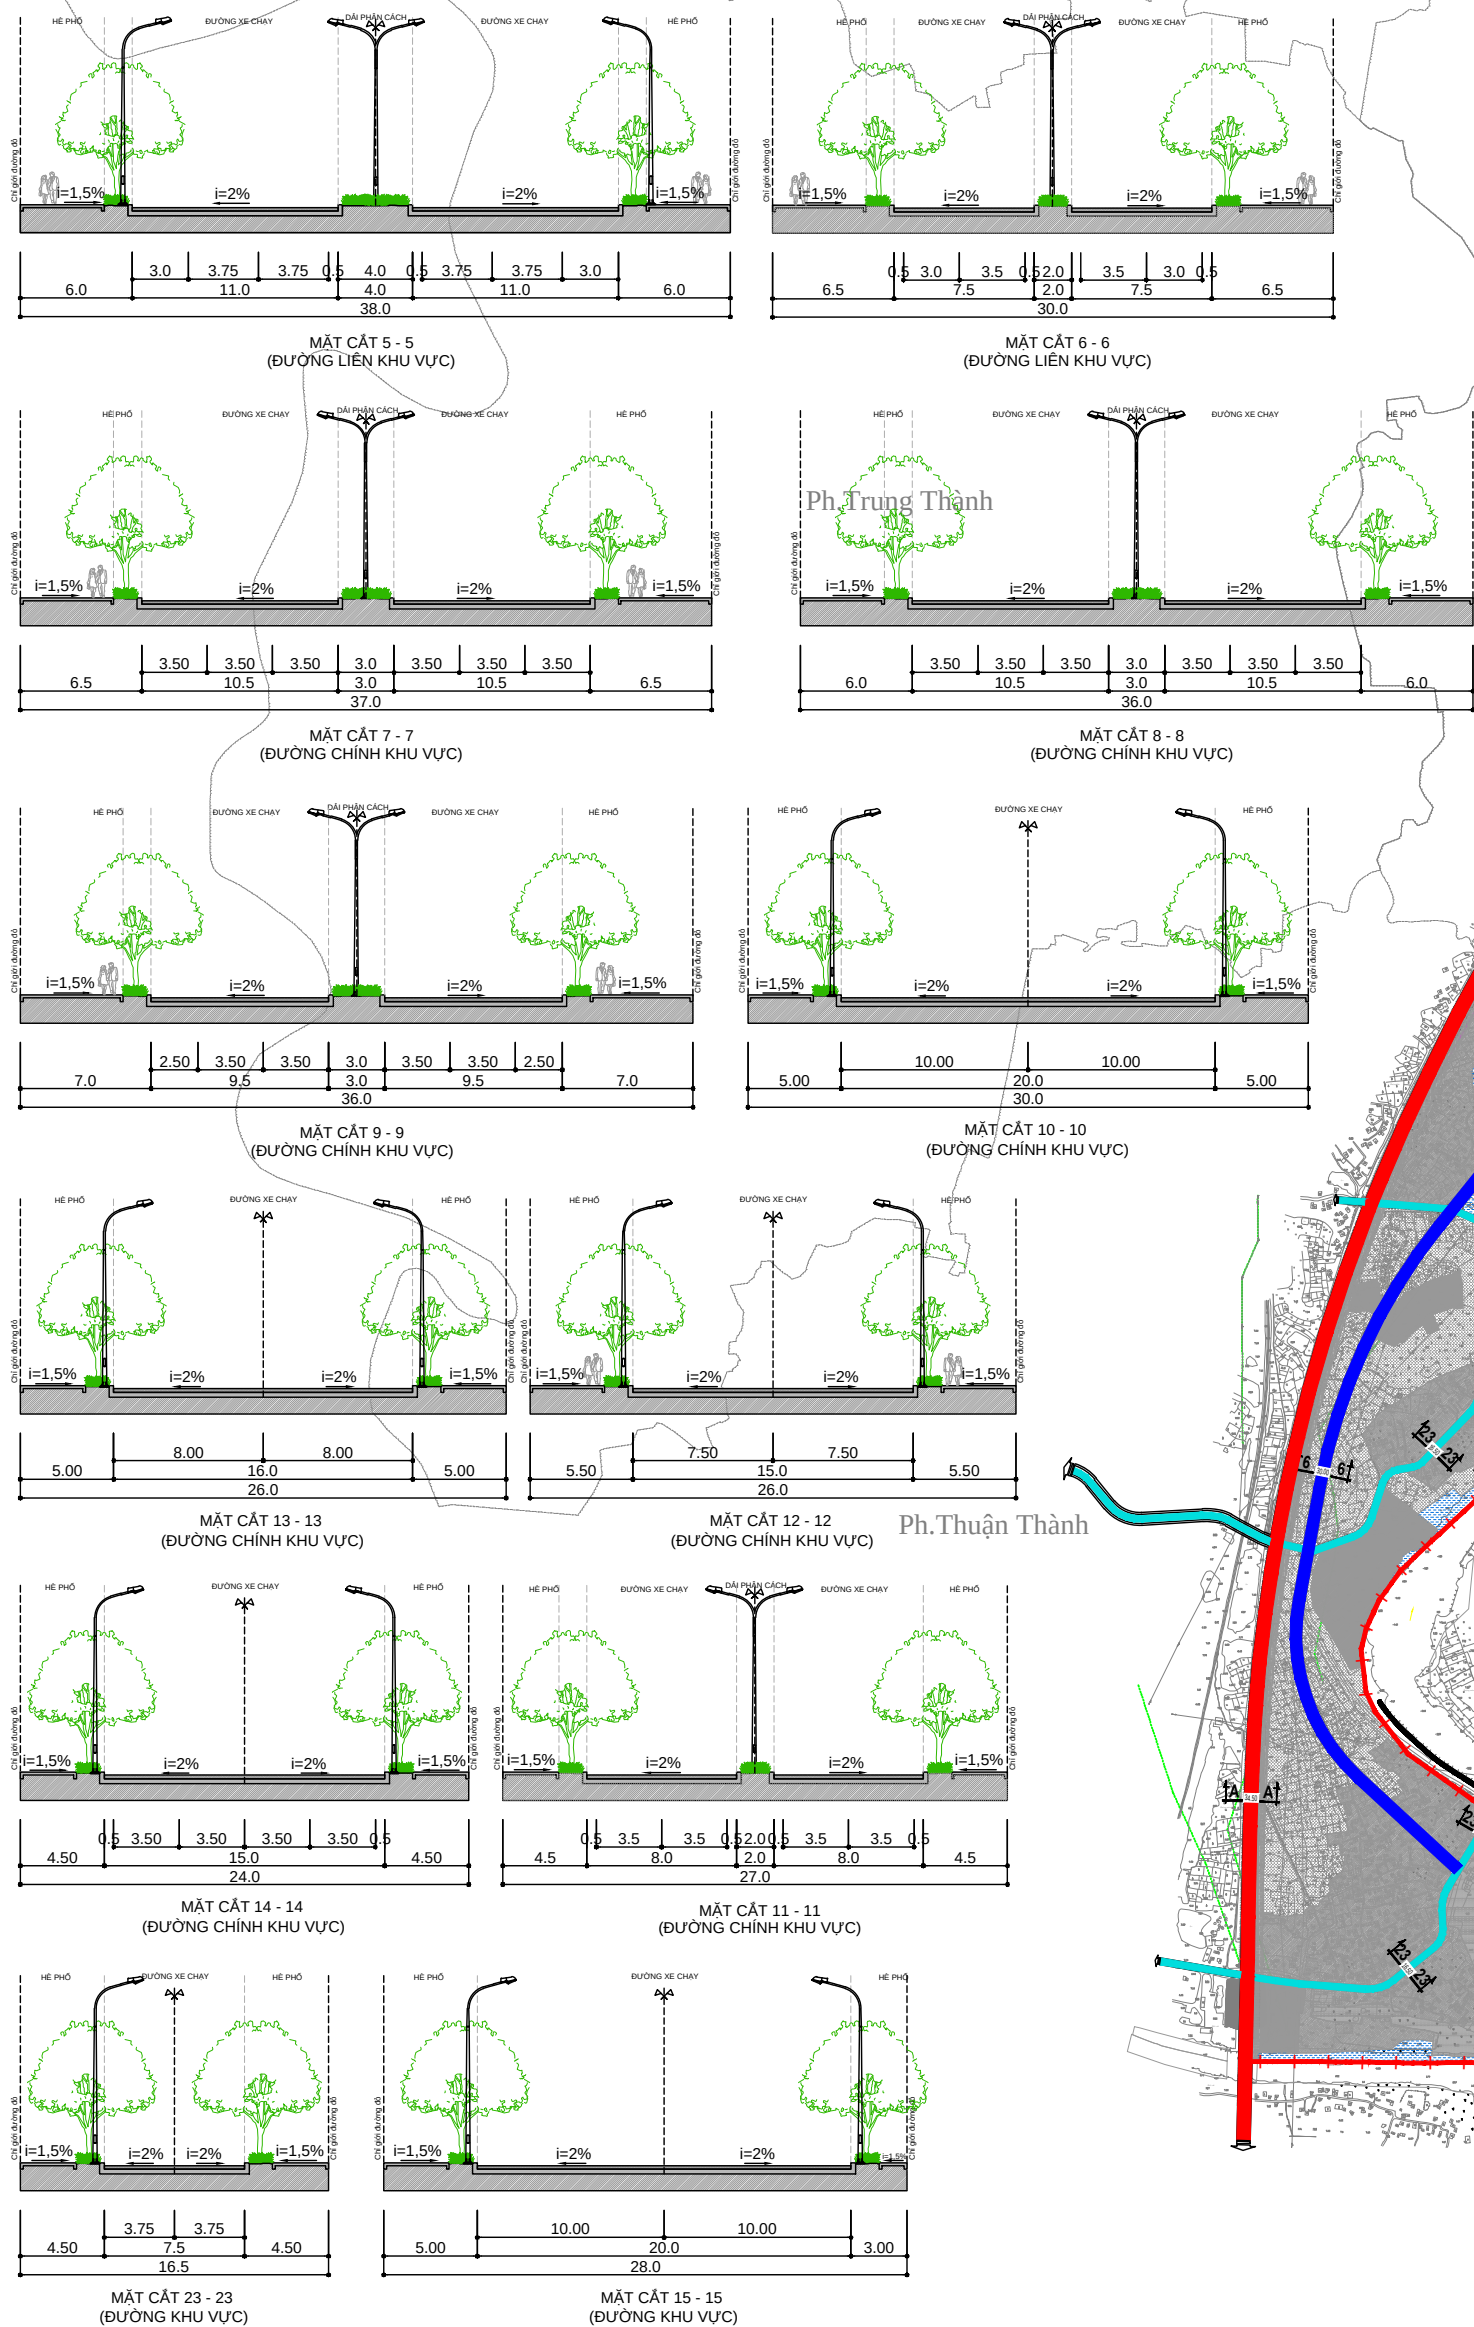

MẶT CÁT NGANG GIAO THÔNG

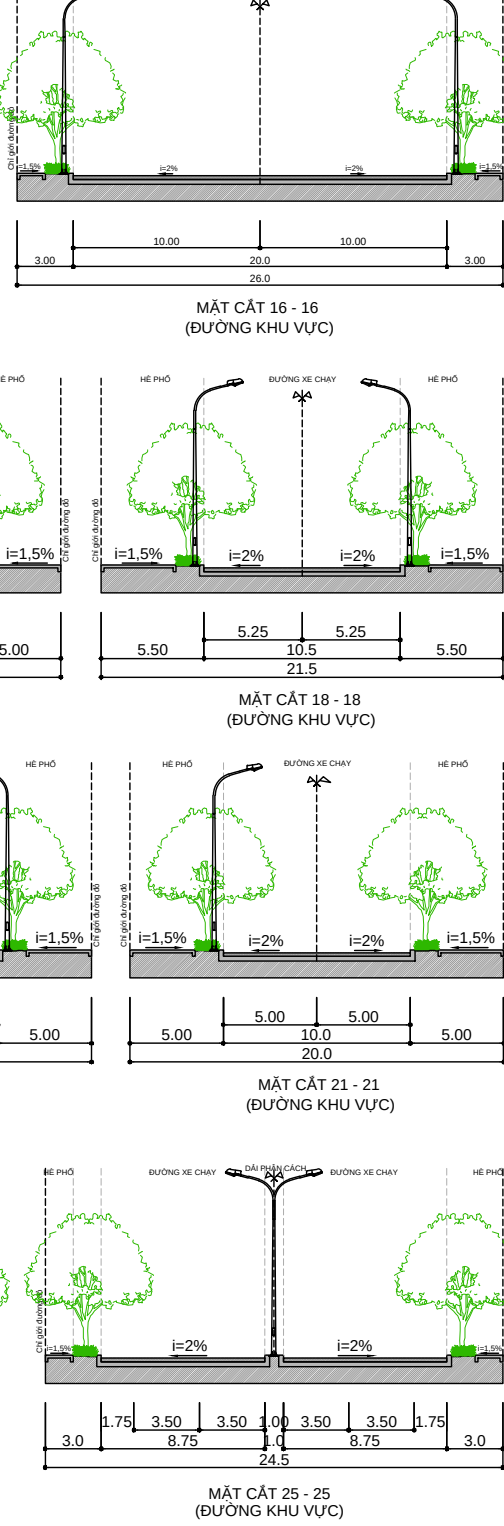

CƠ QUAN PHÊ DUYỆT:
ỦY BAN NHÂN DÂN TỈNH THÁI NGUYÊN

KÈM THEO QUYẾT ĐỊNH:..... NGÀY THÁNG NĂM 2024

CƠ QUAN THẨM ĐỊNH:
SỞ XÂY DỰNG THÁI NGUYÊN

KÈM THEO CÔNG VẤN:..... NGÀY THÁNG NĂM 2024

CƠ QUAN TỔ CHỨC LẬP QUY HOẠCH:
PHÒNG QUẢN LÝ ĐÔ THỊ THÀNH PHỐ PHỐ YÊN

KÈM THEO TỜ TRÌNH SỐ:..... NGÀY THÁNG NĂM 2024

ĐỒ ÁN:

QUY HOẠCH PHÂN KHU ĐÔ THỊ 1/2000 KHU CHỨC NĂNG ĐÔ THỊ PHÍA ĐÔNG THÀNH PHỐ PHỐ YÊN

ĐỊA ĐIỂM: THỊ XÃ PHỐ YÊN, TỈNH THÁI NGUYÊN

TÊN BẢN VẼ:

BẢN ĐỒ QUY HOẠCH HỆ THỐNG CÔNG TRÌNH GIAO THÔNG

BẢN VẼ: QH06 | GHEP: FIT A0 | TỶ LỆ: FIT | NGÀY: .../.../2024

THIẾT KẾ: KS. BUI ANH HOANG

CHỦ TRÌ: THS. LÊ VĂN CHÊ

CHỦ NHIỆM: TS. THÂN ĐÌNH VINH

QL KỸ THUẬT: THS. NGUYỄN VĂN ĐẠI

PHÓ GIÁM ĐỐC: NGUYỄN VĂN BINH

CÔNG TY TNHH TƯ VẤN VÀ DỊCH VỤ
ĐẠI HỒNG PHÁT

Địa chỉ: 75 đường phố 5, Phường Lạc Khoa, Quận Hà Đông, Thành phố Hà Nội