


QUY HOẠCH CHI TIẾT MỞ RỘNG TRỤ SỞ UBND, BAN CHỈ HUY QUÂN SỰ VÀ TRỤ SỞ CÔNG AN XÃ TÂN QUANG

BẢN ĐỒ QUY HOẠCH GIAO THÔNG & CHUẨN BỊ KỸ THUẬT

ĐỊA ĐIỂM: XÃ TÂN QUANG - THÀNH PHỐ SÔNG CÔNG - TỈNH THÁI NGUYÊN

GIẢI PHÁP THIẾT KẾ:

- CĂN CỨ VÀO COS QUY HOẠCH PHÂN KHU TỶ LỆ 1/2000 KHU VỰC XÃ TÂN QUANG, TP THÁI NGUYÊN
- CĂN CỨ VÀO ĐỊA HÌNH TỰ NHIÊN VÀ CAO ĐỘ CÁC CÔNG TRÌNH XÂY DỰNG,
- QUY HOẠCH MẠNG LƯỚI CÔNG TNM TRÊN VÍA HÉ ĐƯỜNG GIAOTHÔNG ĐAM BẢO KẾT NỐI THUẬN TIỆN VỚI HỆ THỐNG THOÁT NƯỚC THEO QUY HOẠCH ĐÃ ĐƯỢC PHÊ DUYỆT VÀ ĐẦU NỐI THUẬN TIỆN VỚI CÁC CÔNG TRÌNH HẠ TẦNG KT XUNG QUANH.

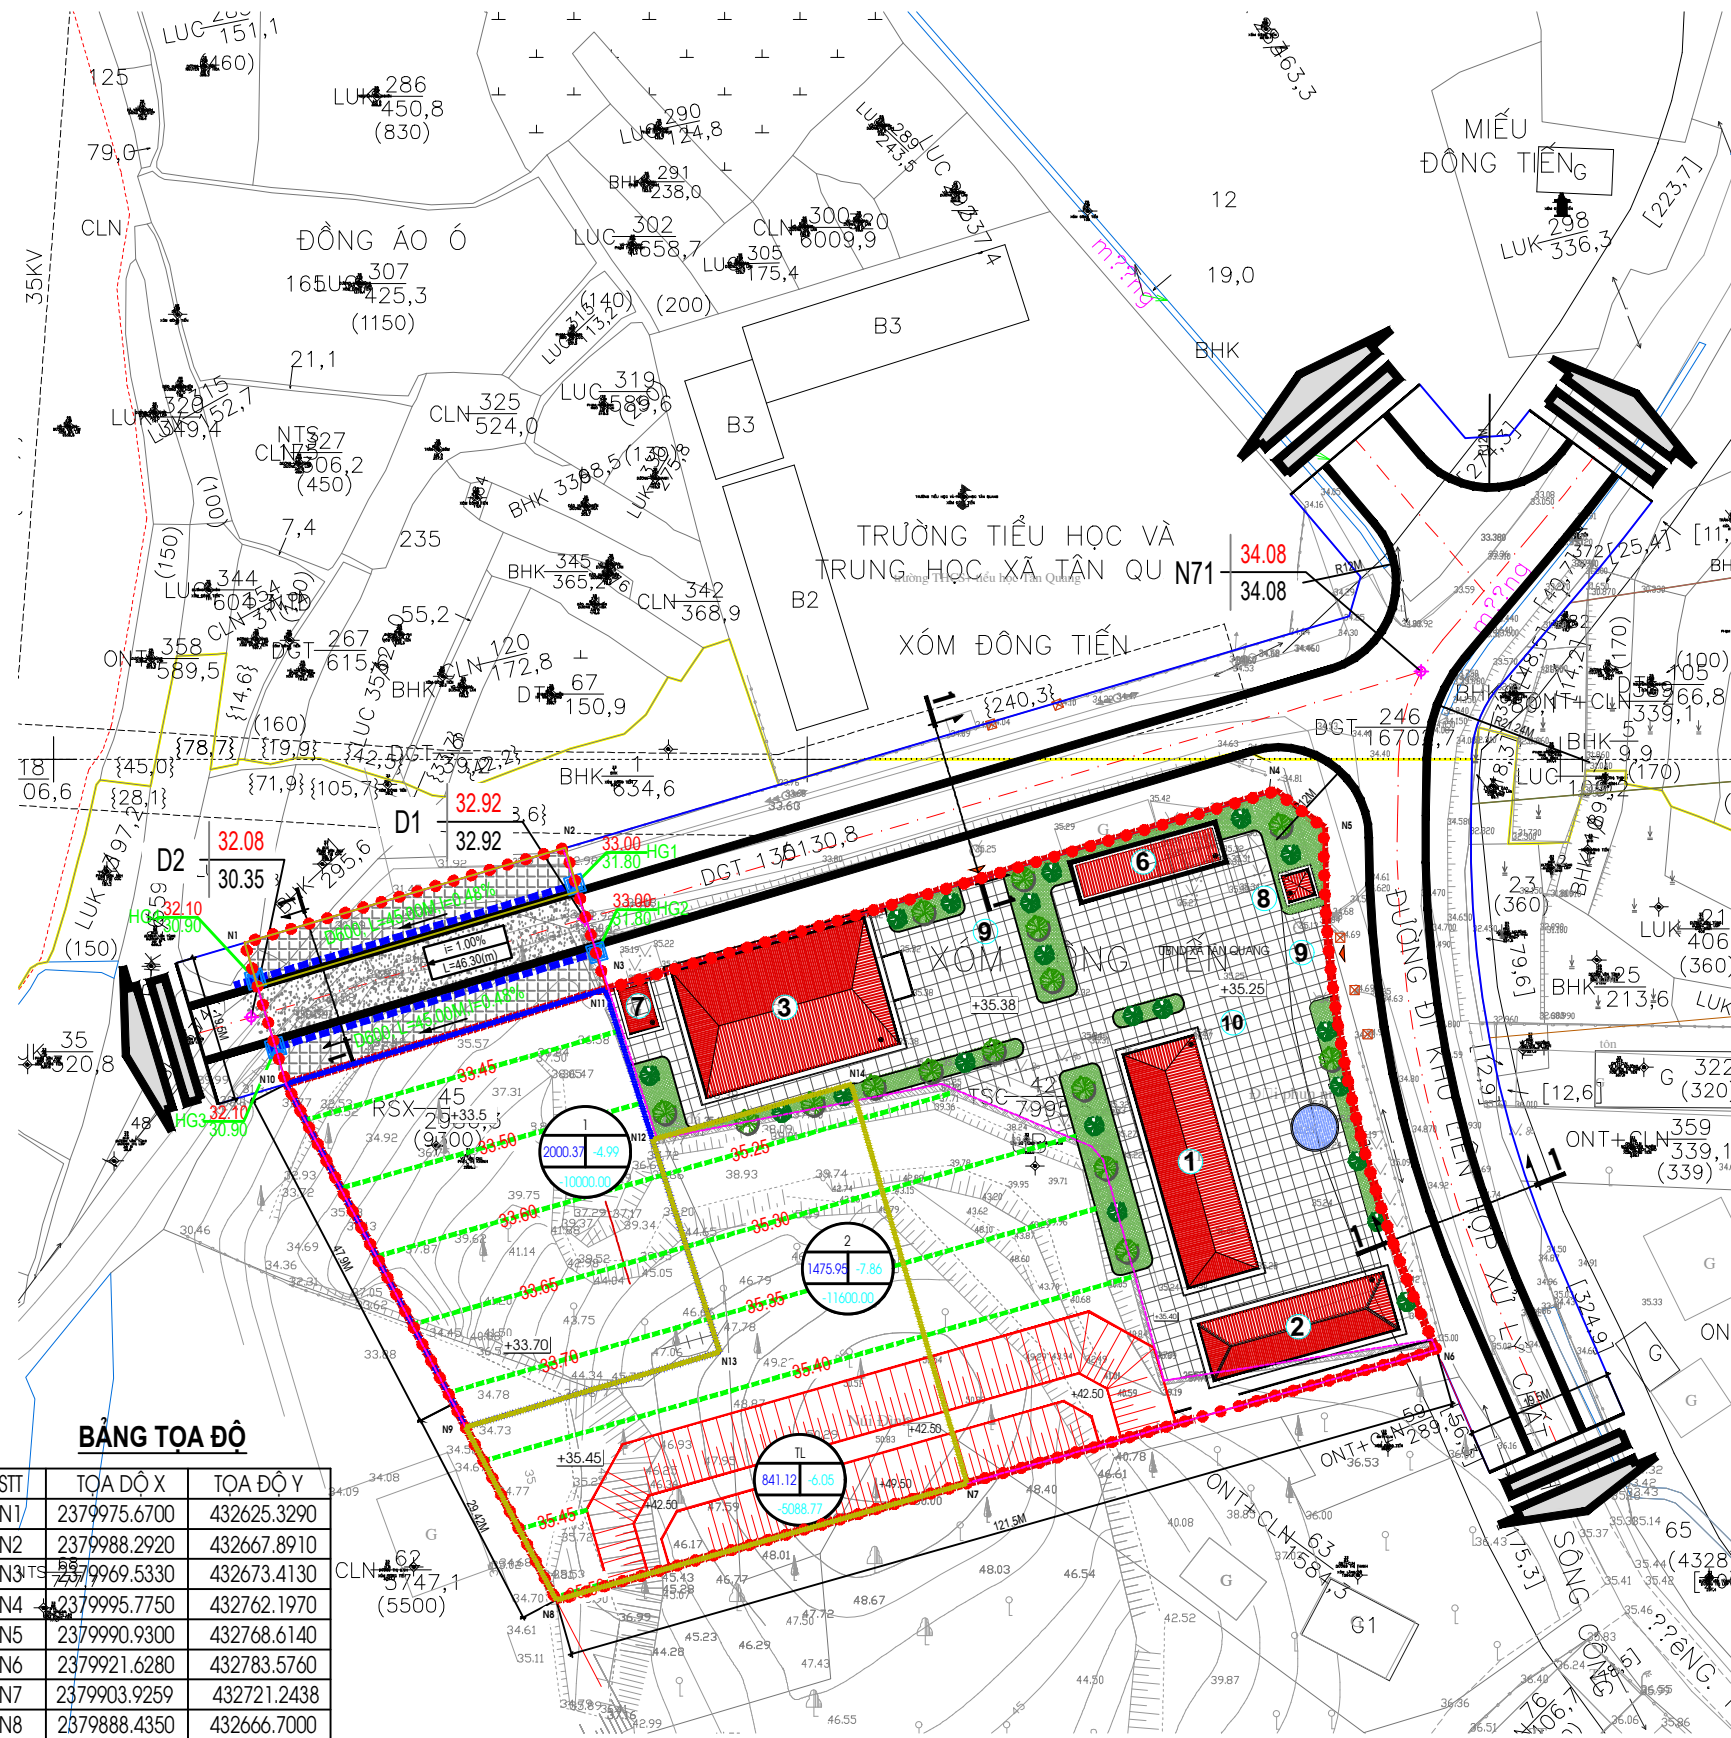

BẢNG TỌA ĐỘ

STT	TỌA ĐỘ X	TỌA ĐỘ Y
N1	2379975.6700	432625.3290
N2	2379988.2920	432667.8910
N3	2379969.5330	432673.4130
N4	2379995.7750	432762.1970
N5	2379990.9300	432768.6140
N6	2379921.6280	432783.5760
N7	2379903.9259	432721.2438
N8	2379888.4350	432666.7000
N9	2379911.3920	432654.6920
N10	2379956.9556	432630.8602
N11	2379969.4674	432673.1908
N12	2379949.5481	432679.4924
N13	2379921.3600	432688.4100
N14	2379956.8902	432705.8902

BẢNG TỔNG HỢP MẠNG LƯỚI THOÁT NƯỚC MƯA

STT	HẠNG MỤC	ĐƠN VỊ	KHOẢNG LƯỢNG
1	CỐNG TRÒN BTCT THOÁT NƯỚC D600	M	92.58
2	HỐ GA	HỐ	4

BẢNG TỔNG HỢP KHOẢNG LƯỢNG SAN NỀN

STT	HẠNG MỤC	ĐƠN VỊ	KHOẢNG LƯỢNG
1	TỔNG DIỆN TÍCH ĐÀO ĐẤT SAN NỀN	M2	3476.32
2	TỔNG DIỆN TÍCH ĐÀO ĐẤT TALUY	M2	841.12
3	TỔNG KHOẢNG LƯỢNG ĐÀO ĐẤT SAN NỀN	M3	21600.00
4	TỔNG KHOẢNG LƯỢNG ĐÀO TA LUY	M3	5088.77

BẢNG TỔNG HỢP KHOẢNG LƯỢNG GIAO THÔNG

MẶT CẮT	CHIỀU RỘNG (M)	ĐƯỜNG (M)	B HÉ (M)	CHIỀU DÀI (M)	S MẶT ĐƯỜNG(M2)	S VÍA HÉ (M2)
1 - 1	19.50	7.50	2X6.0	44.40	333.75	532.8

GHI CHÚ:

32.60
31.40 HG1

CAO ĐỘ ĐỈNH CỐNG TNM

CAO ĐỘ LÒNG CỐNG TNM

32.60
31.40 N3

CAO ĐỘ THIẾT KẾ

CAO ĐỘ TỰ NHIÊN

i= 0.3%
L= 108.33 (m)

ĐỘ DỐC ĐƯỜNG

CHIỀU DÀI (M)

ON: D600; L=20M; I=0.2%

CỐNG TRÒN D600, CHIỀU DÀI, ĐỘ DỐC
HƯỚNG THOÁT NƯỚC



HỐ GA THU NƯỚC MẶT


COS TK ĐỒNG MỨC SAN NỀN

ĐƯỜNG ĐỒNG MỨC SAN NỀN

KÍ HIỆU Ô

DIỆN TÍCH Ô

KHOẢNG LƯỢNG ĐÀO

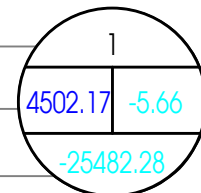

CHIỀU CAO ĐÀO

CƠ QUAN PHÊ DUYỆT:

ỦY BAN NHÂN DÂN THÀNH PHỐ SÔNG CÔNG

KÈM THEO QUYẾT ĐỊNH SỐ.....NGÀY.....THÁNG.....NĂM

CƠ QUAN THẨM ĐỊNH:

PHÒNG QUẢN LÝ ĐÔ THỊ THÀNH PHỐ SÔNG CÔNG

KÈM THEO CÔNG VẤN SỐ.....NGÀY.....THÁNG.....NĂM 2024

CƠ QUAN TỔ CHỨC LẬP QUY HOẠCH:

BAN QUẢN LÝ ĐẦU TƯ XÂY DỰNG THÀNH PHỐ SÔNG CÔNG

KÈM THEO TỜ TRÌNH SỐ.....NGÀY.....THÁNG.....NĂM 2024

CÔNG TRÌNH - ĐỊA ĐIỂM:

MỞ RỘNG TRỤ SỞ UBND, BAN CHỈ HUY QUÂN SỰ VÀ TRỤ SỞ CÔNG AN XÃ TÂN QUANG

ĐỊA ĐIỂM: XÃ TÂN QUANG - THÀNH PHỐ SÔNG CÔNG

TÊN BẢN VẼ:

BẢN ĐỒ QUY HOẠCH GIAO THÔNG & CHUẨN BỊ KỸ THUẬT

BẢN VẼ: QH-04	GHÉP: 1A1	TỶ LỆ 1/500	NGÀY.....-.....-2024
THỂ HIỆN	KS. NGUYỄN MINH TUẤN		
THIẾT KẾ			
CHỦ TRÌ	KTS. ĐAM THỊ DUNG		
QL. KỸ THUẬT	KS. LÊ HỒNG CƯỜNG		

GIÁM ĐỐC ĐƠN VỊ THIẾT KẾ

KTS. VŨ QUỐC TÙNG



ỦY BAN NHÂN DÂN TỈNH THÁI NGUYÊN
CÔNG TY CP ĐẦU TƯ XD & PHÁT TRIỂN THƯƠNG MẠI HT
ĐỊA CHỈ: TỐ 11 - P. TÚC DUYÊN - TP THÁI NGUYÊN; TEL : 0971942099