
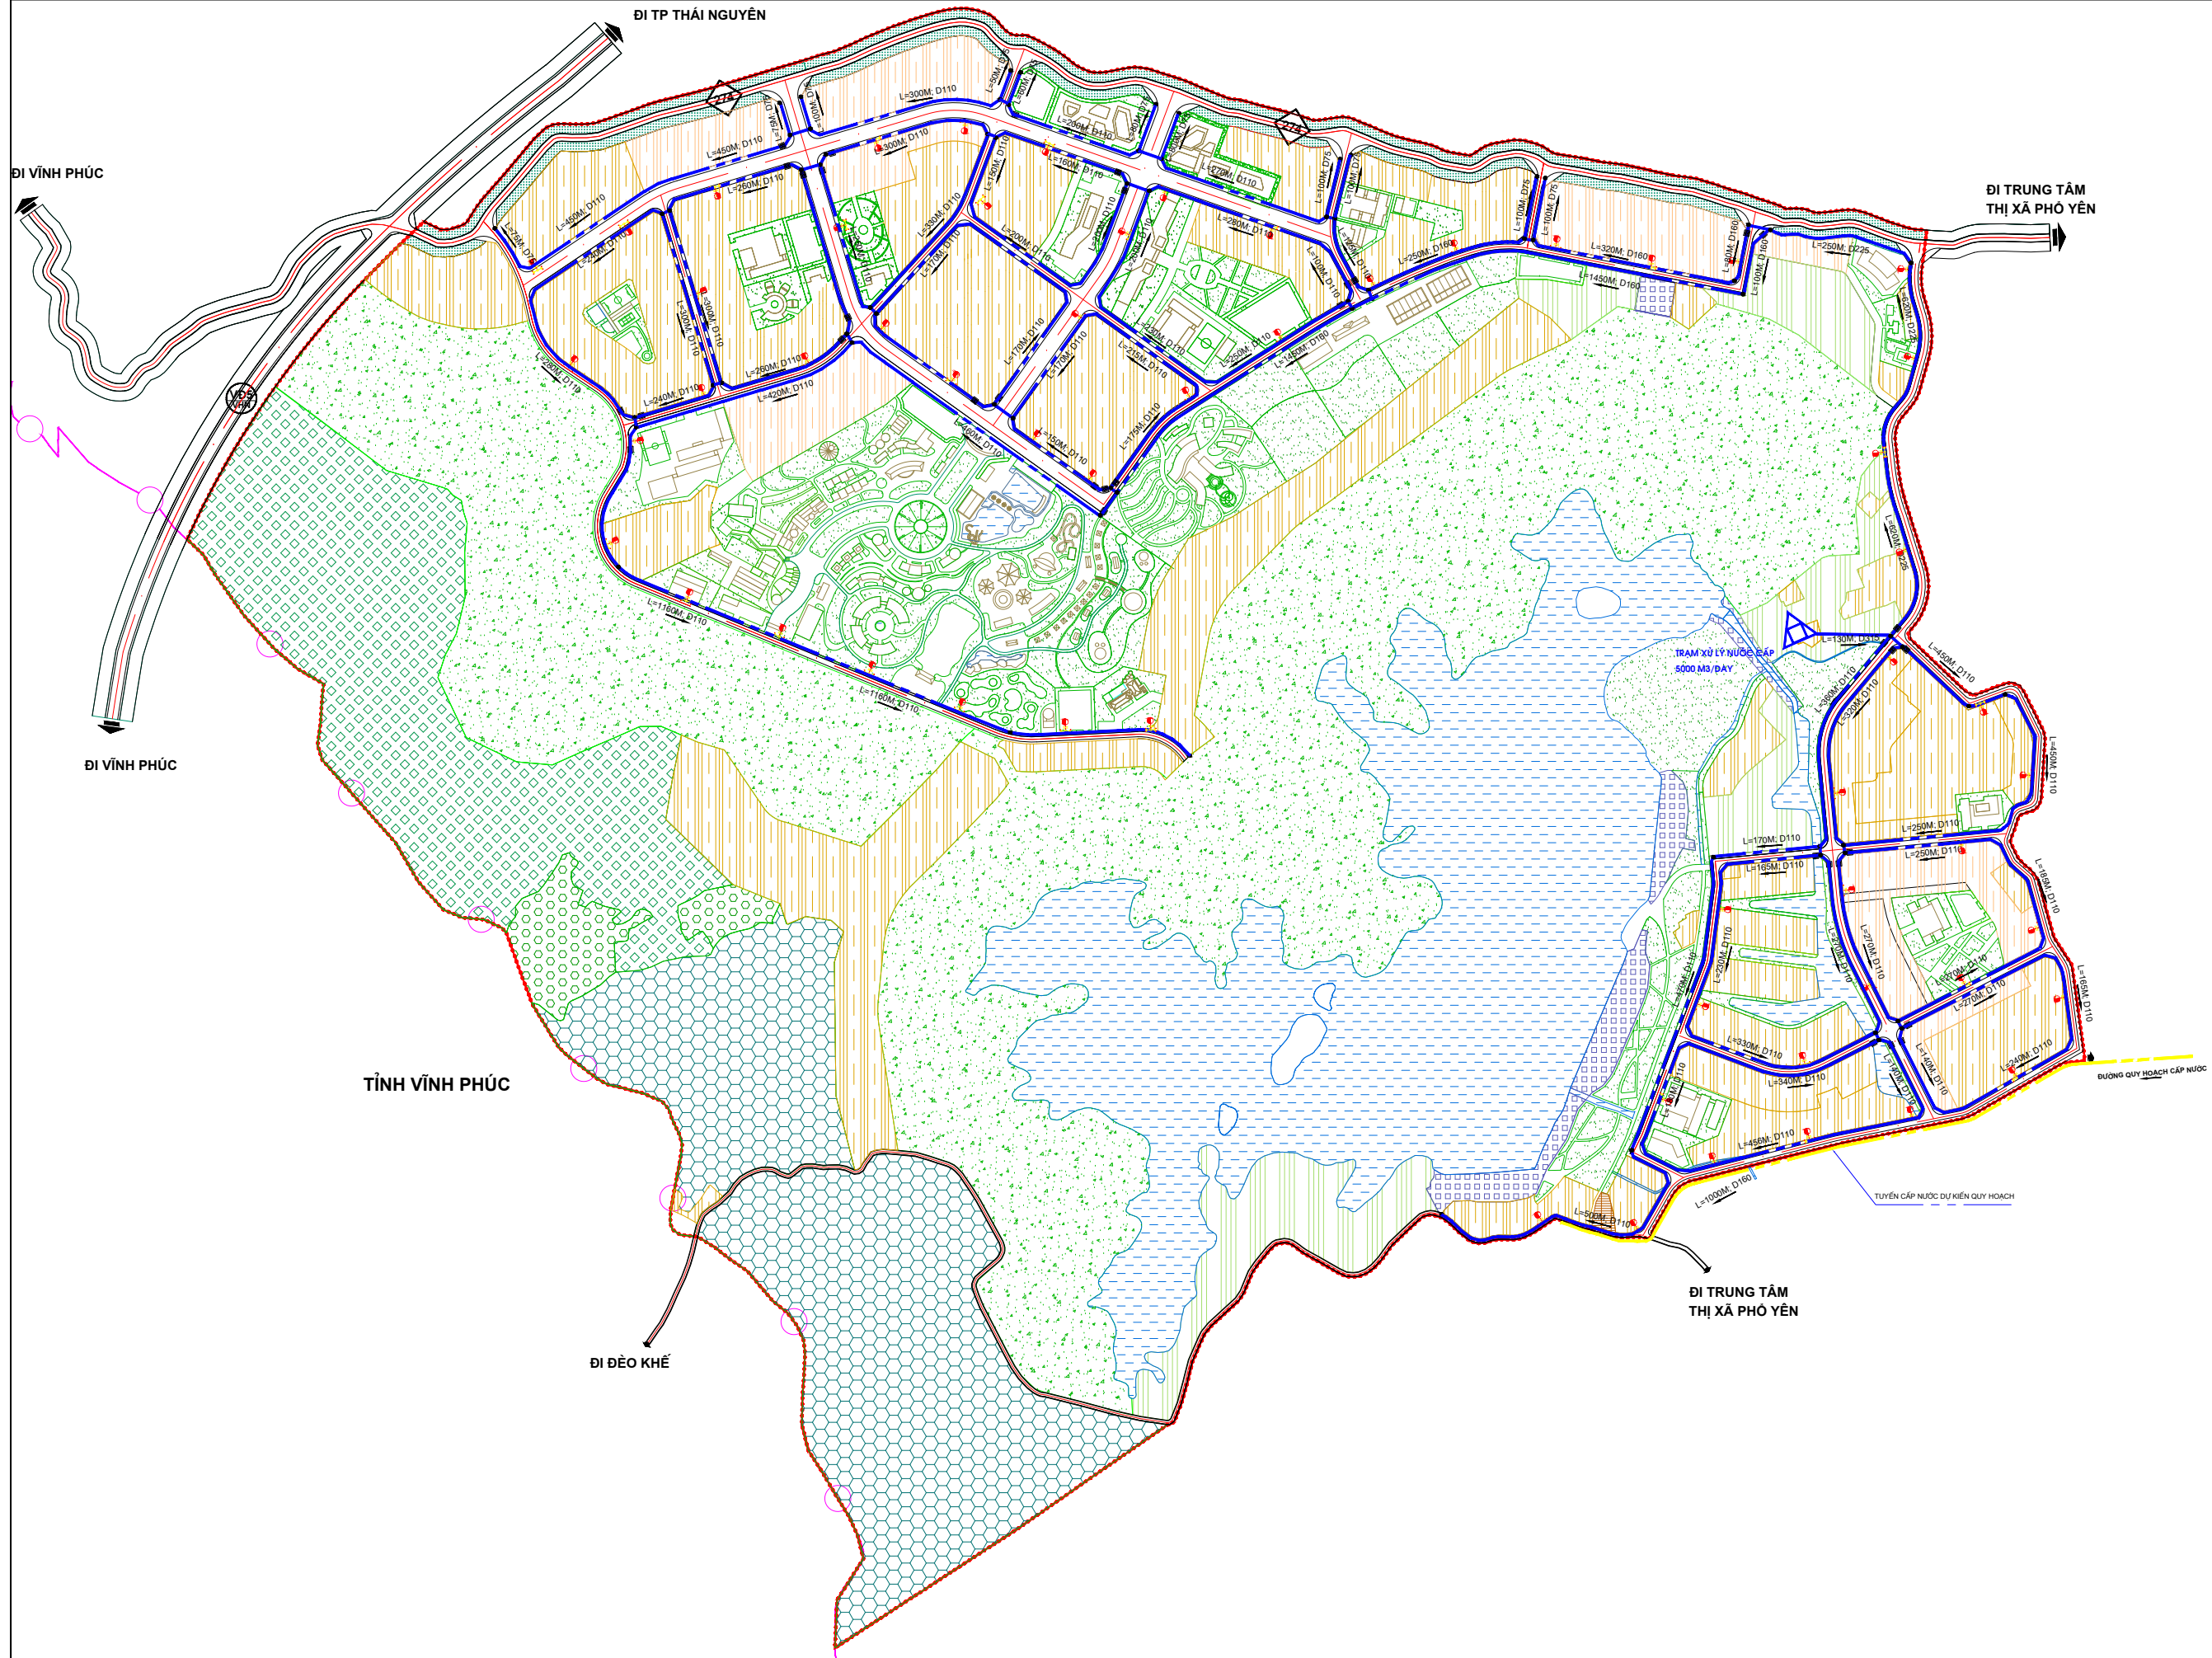


TỈNH THÁI NGUYÊN - THỊ XÃ PHỔ YÊN - XÃ THÀNH CÔNG

QUY HOẠCH PHÂN KHU TỶ LỆ 1/2000 KHU VỰC HỒ SUỐI LẠNH, THỊ XÃ PHỔ YÊN, TỈNH THÁI NGUYÊN

BẢN ĐỒ QUY HOẠCH CẤP NƯỚC

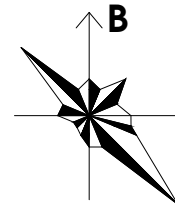

- KÍ HIỆU:
- RANH GIỚI LẬP QUY HOẠCH
 - RANH GIỚI PHÂN KHU
 - ĐƯỜNG GIAO THÔNG
 - CÁI
 - ĐƯỜNG ỐNG CẤP NƯỚC
 - ĐƯỜNG ỐNG CẤP NƯỚC DỰ KIẾN
 - TRẠM NƯỚC CẤP
 - VAN
 - TRỤ CỨU HỎA