BẢNG THỐNG KÊ KHỐI LƯỢNG GIAO THÔNG

Stt	Mặt cắt	Chiều dài (m)	Bề rộng (m)			Diện tích (m2)		Tổng
			Lộ giới	Mặt đường	Hè đường	Mặt đường	Hè đường	
I	**Đường đối ngoại**							
	Mặt cắt A-A		20,00	2x6,00	2x4,00			
	Mặt cắt B-B		20,00	2x4,00	2x6,00			
II	**Đường nội bộ**							
	Mặt cắt 1-1	323,63	15,00	2x3,50	2x4,00	2.265,38	2.589,00	4.854,38
	Mặt cắt 1A-1A	55,00	12,00	2x3,00	4,00+2,00	330,00	330,00	660,00
	Mặt cắt 2-2	62,00	10,00	2x3,00	2x2,00	310,00	248,00	558,00
III	**Tổng**	**440,63**						**6.072,38**

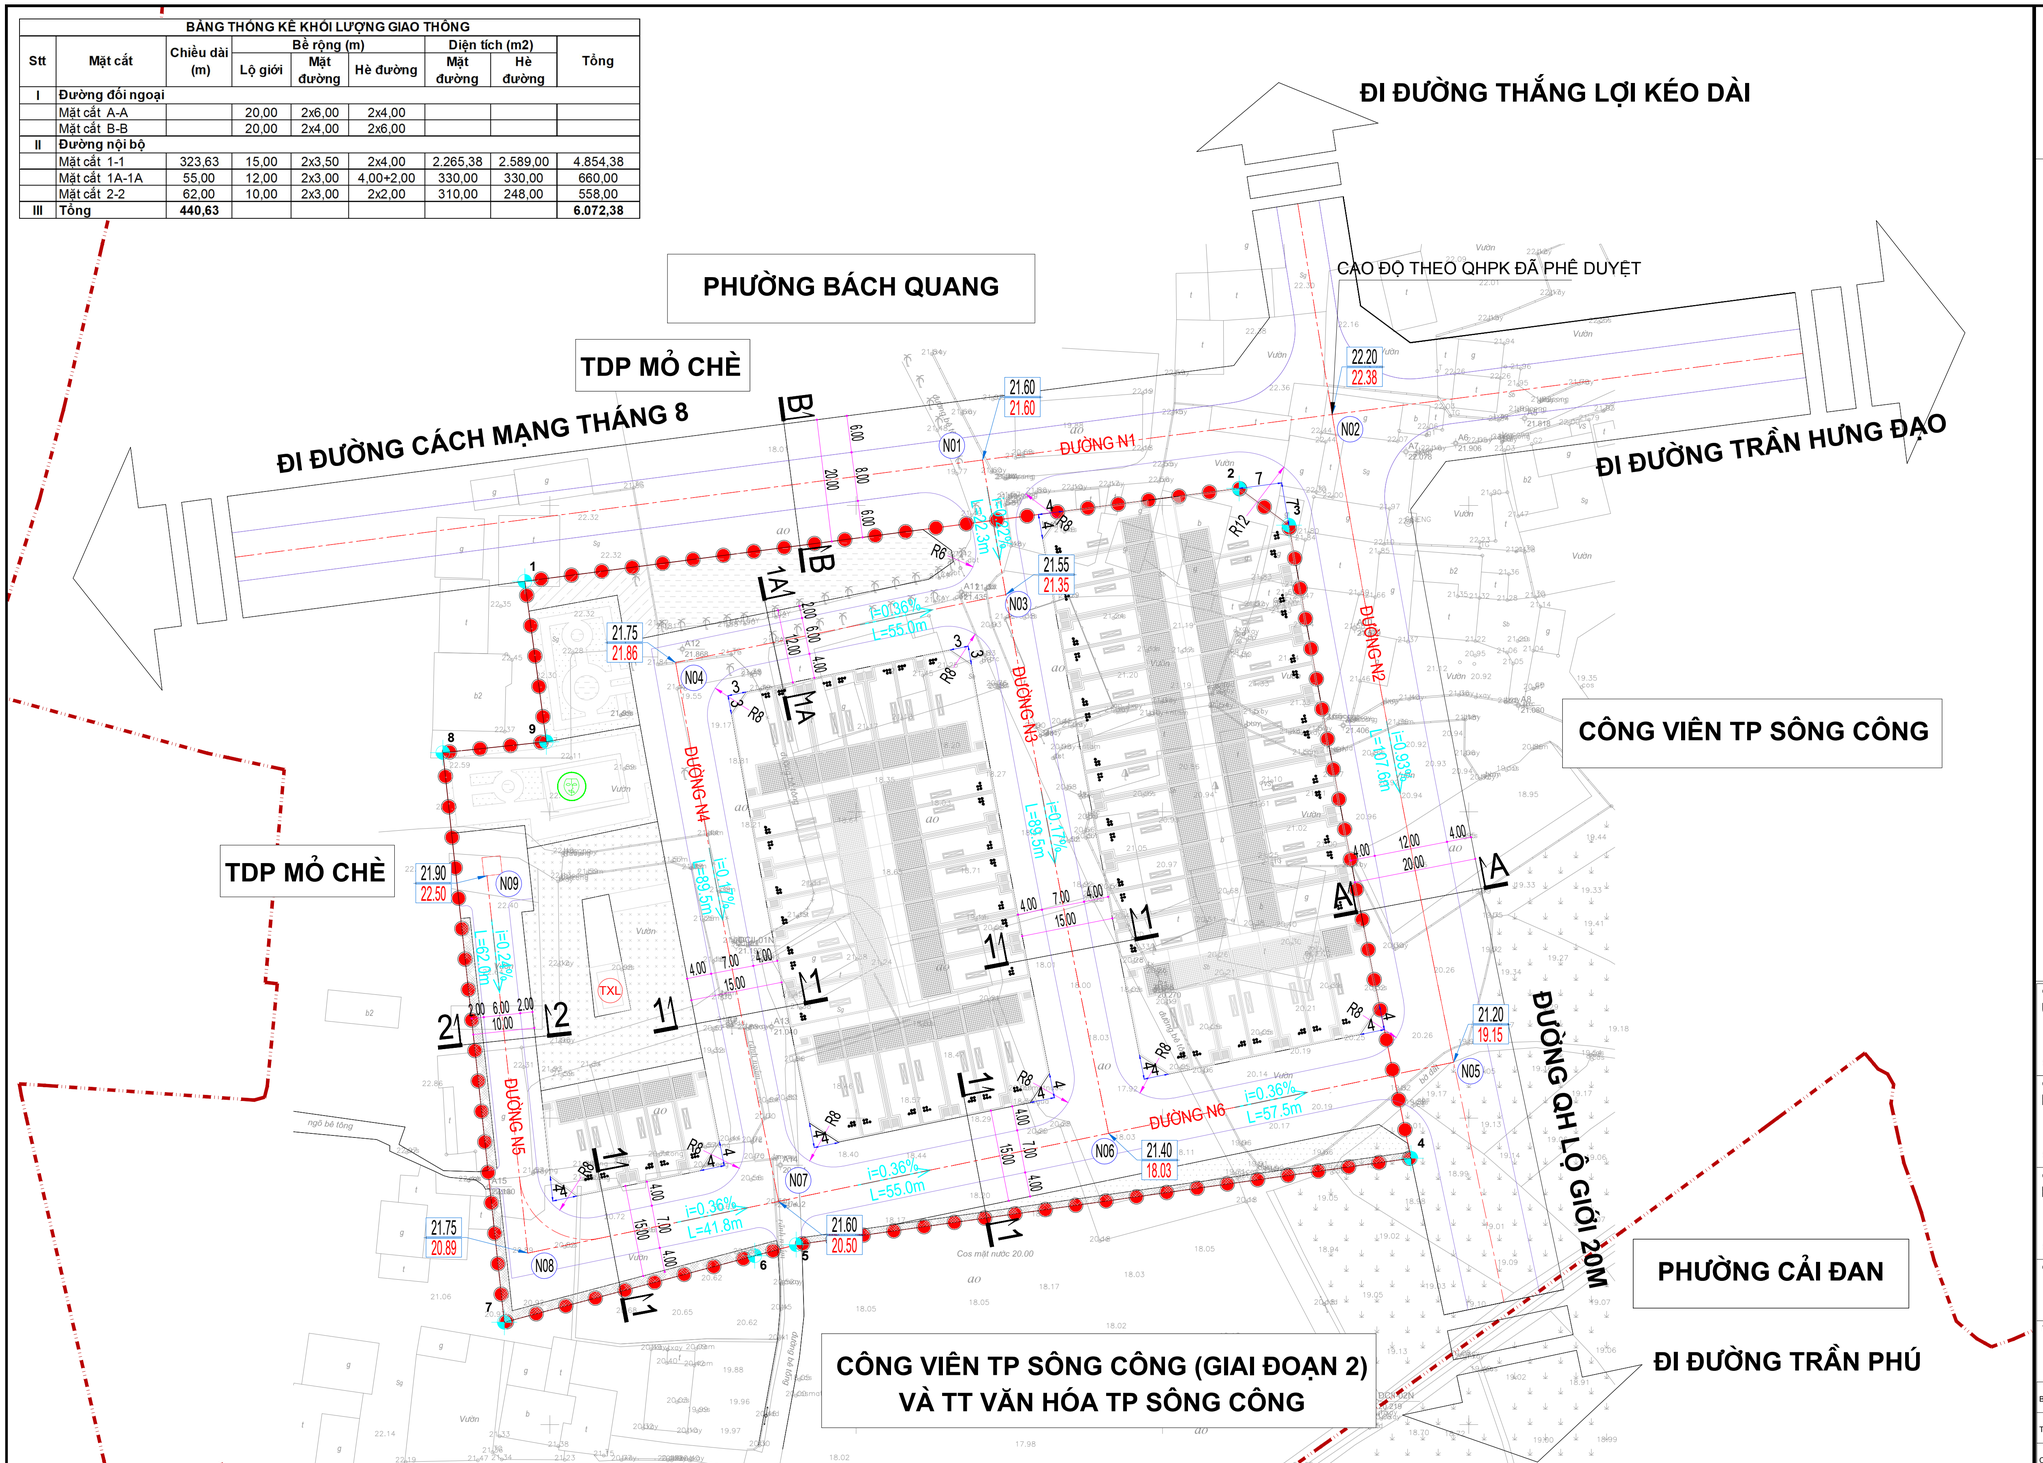

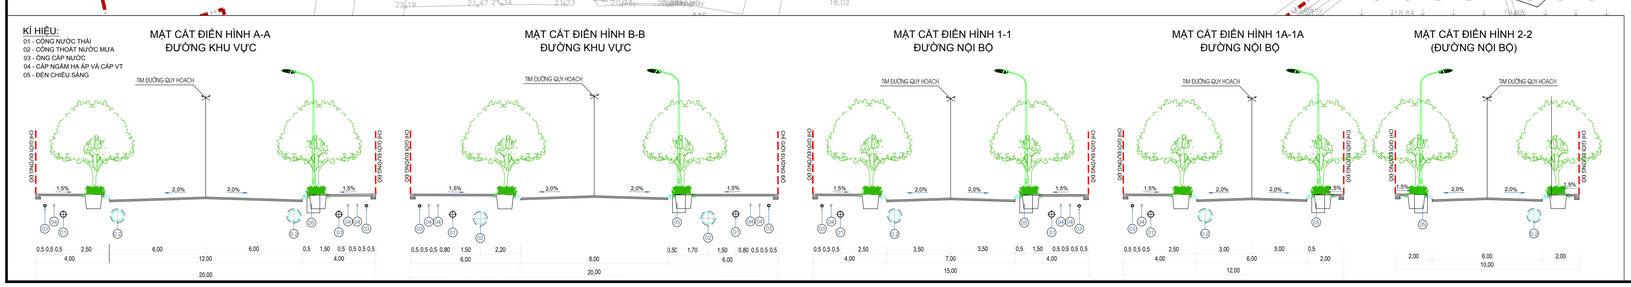

B

0 5 15 25 50M

KÝ HIỆU:

- RANH GIỚI LẬP QUY HOẠCH
- ĐƯỜNG GIAO THÔNG QUY HOẠCH
- BÁN KÍNH ĐƯỜNG CONG, BÁN KINH BÓ VỈA
- CAO ĐỘ THIẾT KẾ (M) / CAO ĐỘ TỰ NHIÊN (M)
- KÝ HIỆU MẶT CẮT NGANG
- I=0.011% / L=183.90M — ĐỘ DỐC (%) / CHIỀU DÀI (M)

CƠ QUAN PHÊ DUYỆT:
ỦY BAN NHÂN DÂN THÀNH PHỐ SÔNG CÔNG

KÈM THEO QUYẾT ĐỊNH SỐ: 548/ QĐ - UBND NGÀY 05 THÁNG 04 NĂM 2024

CƠ QUAN TRÌNH DUYỆT VÀ THẨM ĐỊNH:
PHÒNG QUẢN LÝ ĐÔ THỊ THÀNH PHỐ SÔNG CÔNG

KÈM THEO TỜ TRÌNH SỐ: 143 / TTR- QLĐT NGÀY 29 THÁNG 3 NĂM 2024

CƠ QUAN TỔ CHỨC LẬP QUY HOẠCH:
BAN QUẢN LÝ DỰ ÁN ĐẦU TƯ XÂY DỰNG TP.SÔNG CÔNG

KÈM THEO VĂN BẢN SỐ: 90 / CV- QLDA NGÀY 02 THÁNG 02 NĂM 2024

CÔNG TRÌNH - ĐỊA ĐIỂM:
QUY HOẠCH CHI TIẾT
KHU DÂN CƯ SỐ 7 PHƯỜNG BÁCH QUANG
ĐỊA ĐIỂM: PHƯỜNG BÁCH QUANG, TP. SÔNG CÔNG

TÊN BẢN VẼ:
BẢN ĐỒ QUY HOẠCH GIAO THÔNG

BẢN VẼ: QH-07A	GHÉP : 1 X A1	TỶ LỆ : 1/500	THÁNG /2024
THIẾT KẾ	PHÙNG THỊ NHUNG		
CHỦ TRÌ HẠ TẦNG	VŨ XUÂN QUYẾT		
CHỦ NHIỆM ĐỒ ÁN	PHÙNG QUỐC NAM		
P.GIÁM ĐỐC TRUNG TÂM	NGUYỄN ANH CHIẾN		
QUẢN LÝ KỸ THUẬT	VŨ XUÂN QUYẾT		

TỔNG GIÁM ĐỐC:
NGUYỄN ĐÌNH THANH

Người ký: CÔNG TY CỔ PHẦN TƯ VẤN KIẾN TRÚC ĐÔ THỊ HÀ NỘI - UAC
Email: kctoanuac@gmail.com
Thời gian ký: 09.04.2024 16:54:49 +07:00

ĐƠN VỊ TƯ VẤN THIẾT KẾ
CÔNG TY CỔ PHẦN TƯ VẤN KIẾN TRÚC ĐÔ THỊ HÀ NỘI - UAC
HANOI URBAN ARCHITECTURE CONSULTING JSC - UAC
56 25 - Bùi Ngọc Dương - Hà Nội - Việt Nam
TEL : 8636648 FAX : 8632882 Website: www.UAC.com.vn